



REGULACIÓN DEL VOLUMEN EDIFICABLE. SECCIÓN TRANSVERSAL TIPO (En manzana de doble cruja)

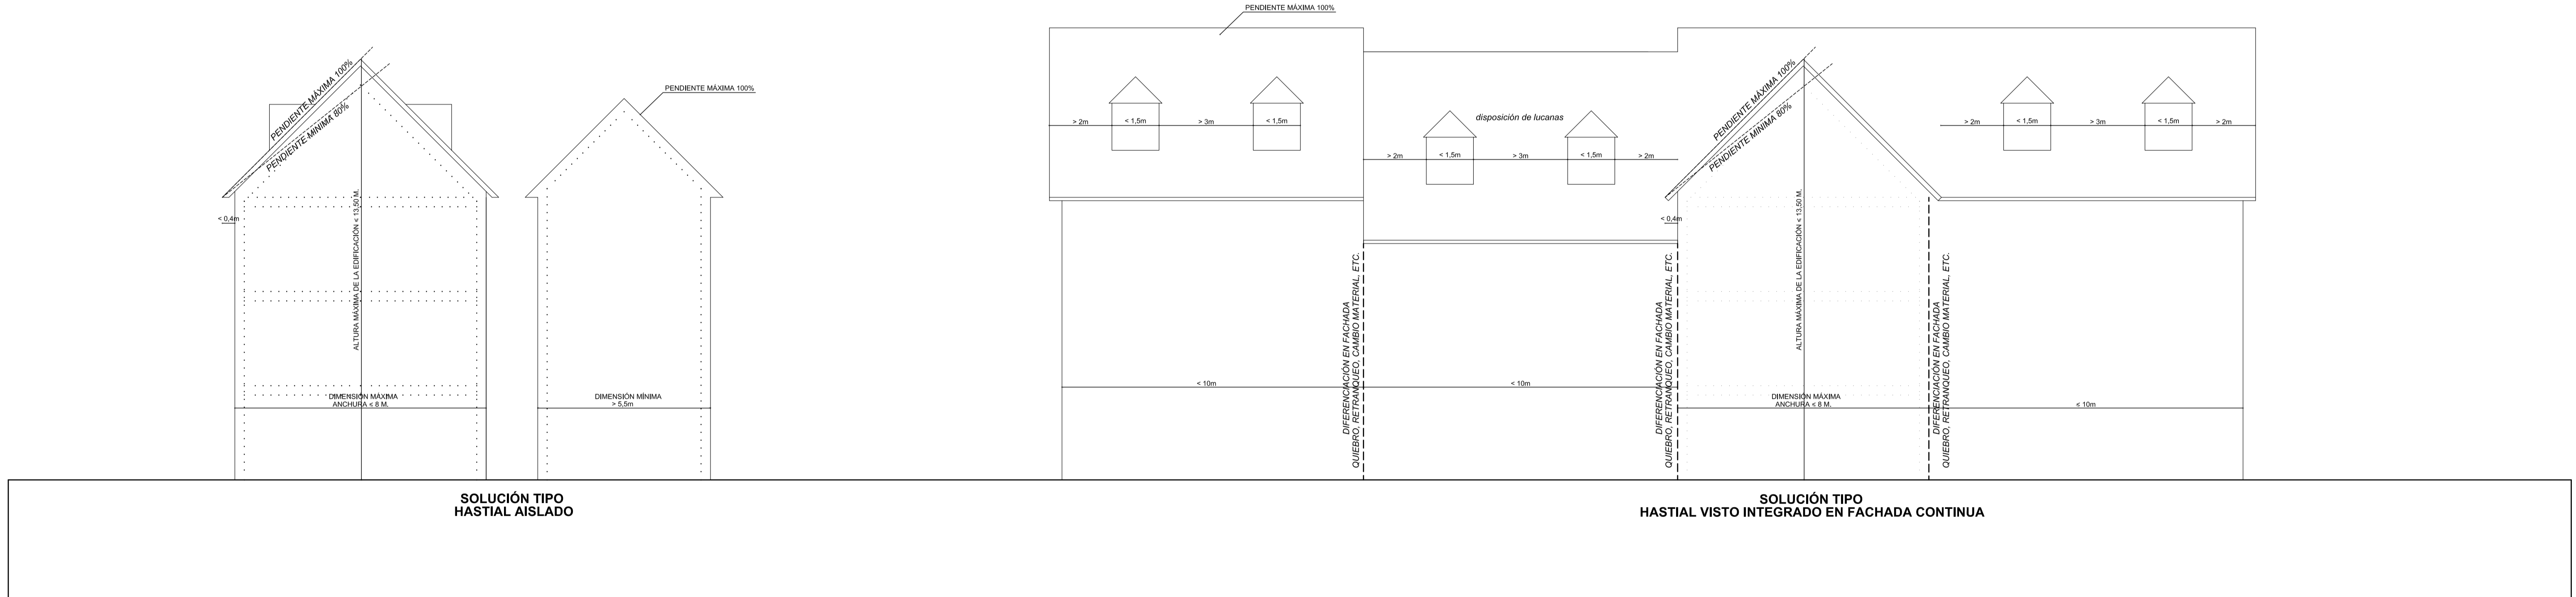

REGULACIÓN DEL VOLUMEN EDIFICABLE. ALZADO TIPO

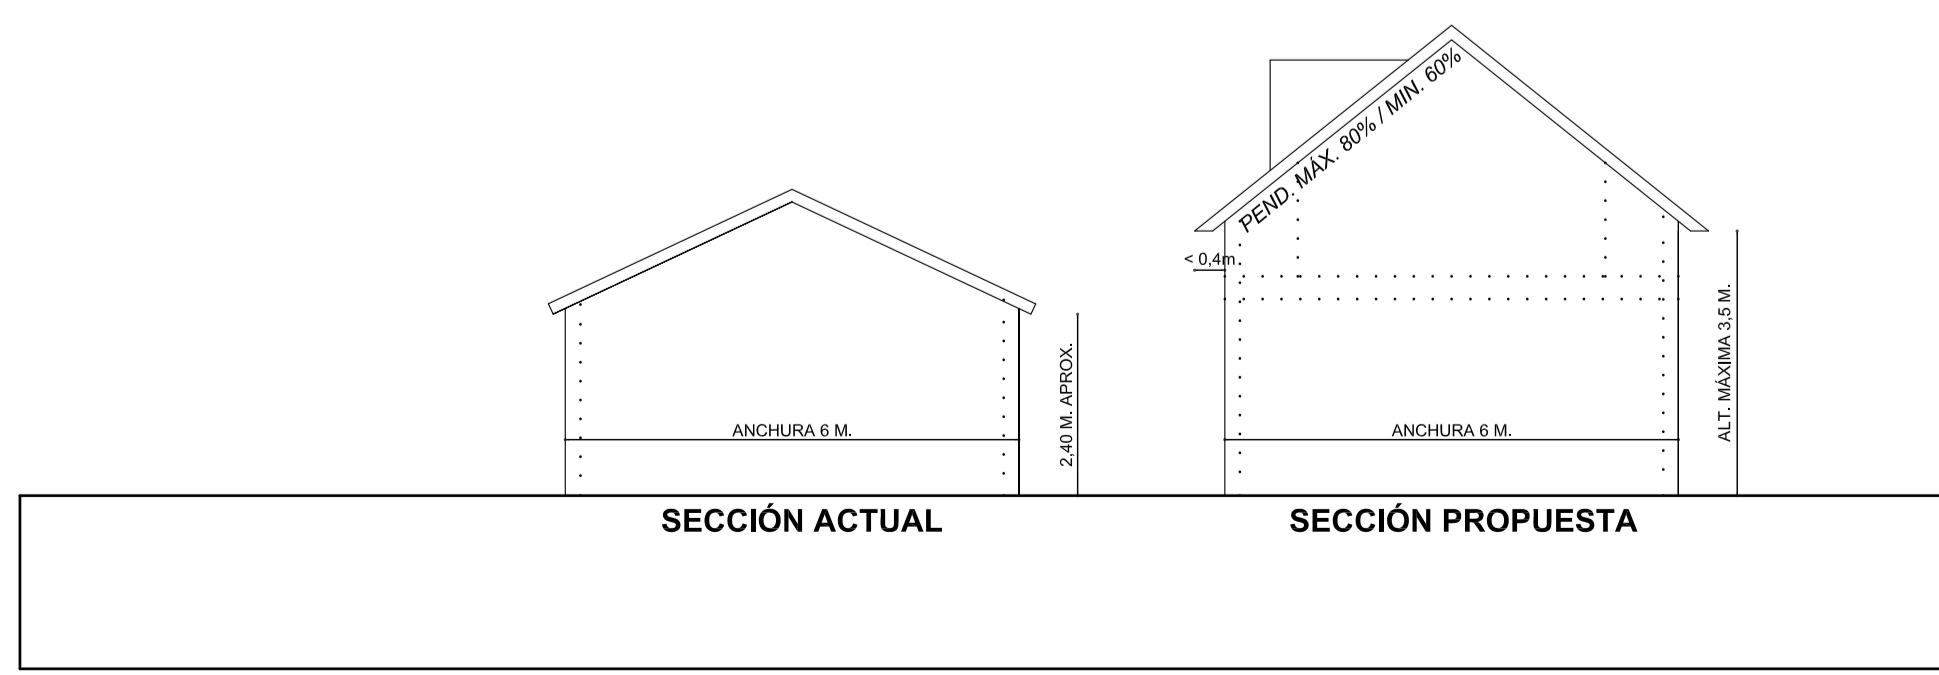

ZONA RESIDENCIAL ESPECIAL (RE) "BARRACONES"